

E= 1:2000

FICHA DE ACCIÓN DE SISTEMA

DATOS DE IDENTIFICACIÓN

CÓDIGO DE PLANO - - -	CLASE DE SISTEMA SISTEMA GENERAL DE EQUIPAMIENTO
DENOMINACIÓN DE LA ACCIÓN CENTRO DE SALUD	
LOCALIZACIÓN PLANO: OUP UAI 16	HOJA Nº: B06

PREVISIONES DE PLANEAMIENTO


CLASE SUELO URBANIZABLE DELIMITADO	PRIORIDAD 1	SUPERFICIE m2 - - -
INSTRUMENTO DE PLANEAMIENTO PLAN PARCIAL		INSTRUMENTO DE EJECUCION PROYECTO DE URBANIZACION
INICIATIVA PLANEAMIENTO PRIVADA		INICIATIVA PROYECTO PÚBLICA
SISTEMA DE OBTENCIÓN LOS PREVISTOS POR LA LEY		

ORGANISMO RESPONSABLE

GESTIÓN SUELO	PRIVADA
EJECUCIÓN OBRA	JUNTA DE CASTILLA Y LEÓN

COSTES (en miles de Euros)

COSTE PLANEAMIENTO - - -	COSTE PROYECTO S/C
COSTE SUELO - - -	COSTE EJECUCIÓN S/C
COSTE TOTAL S/C	

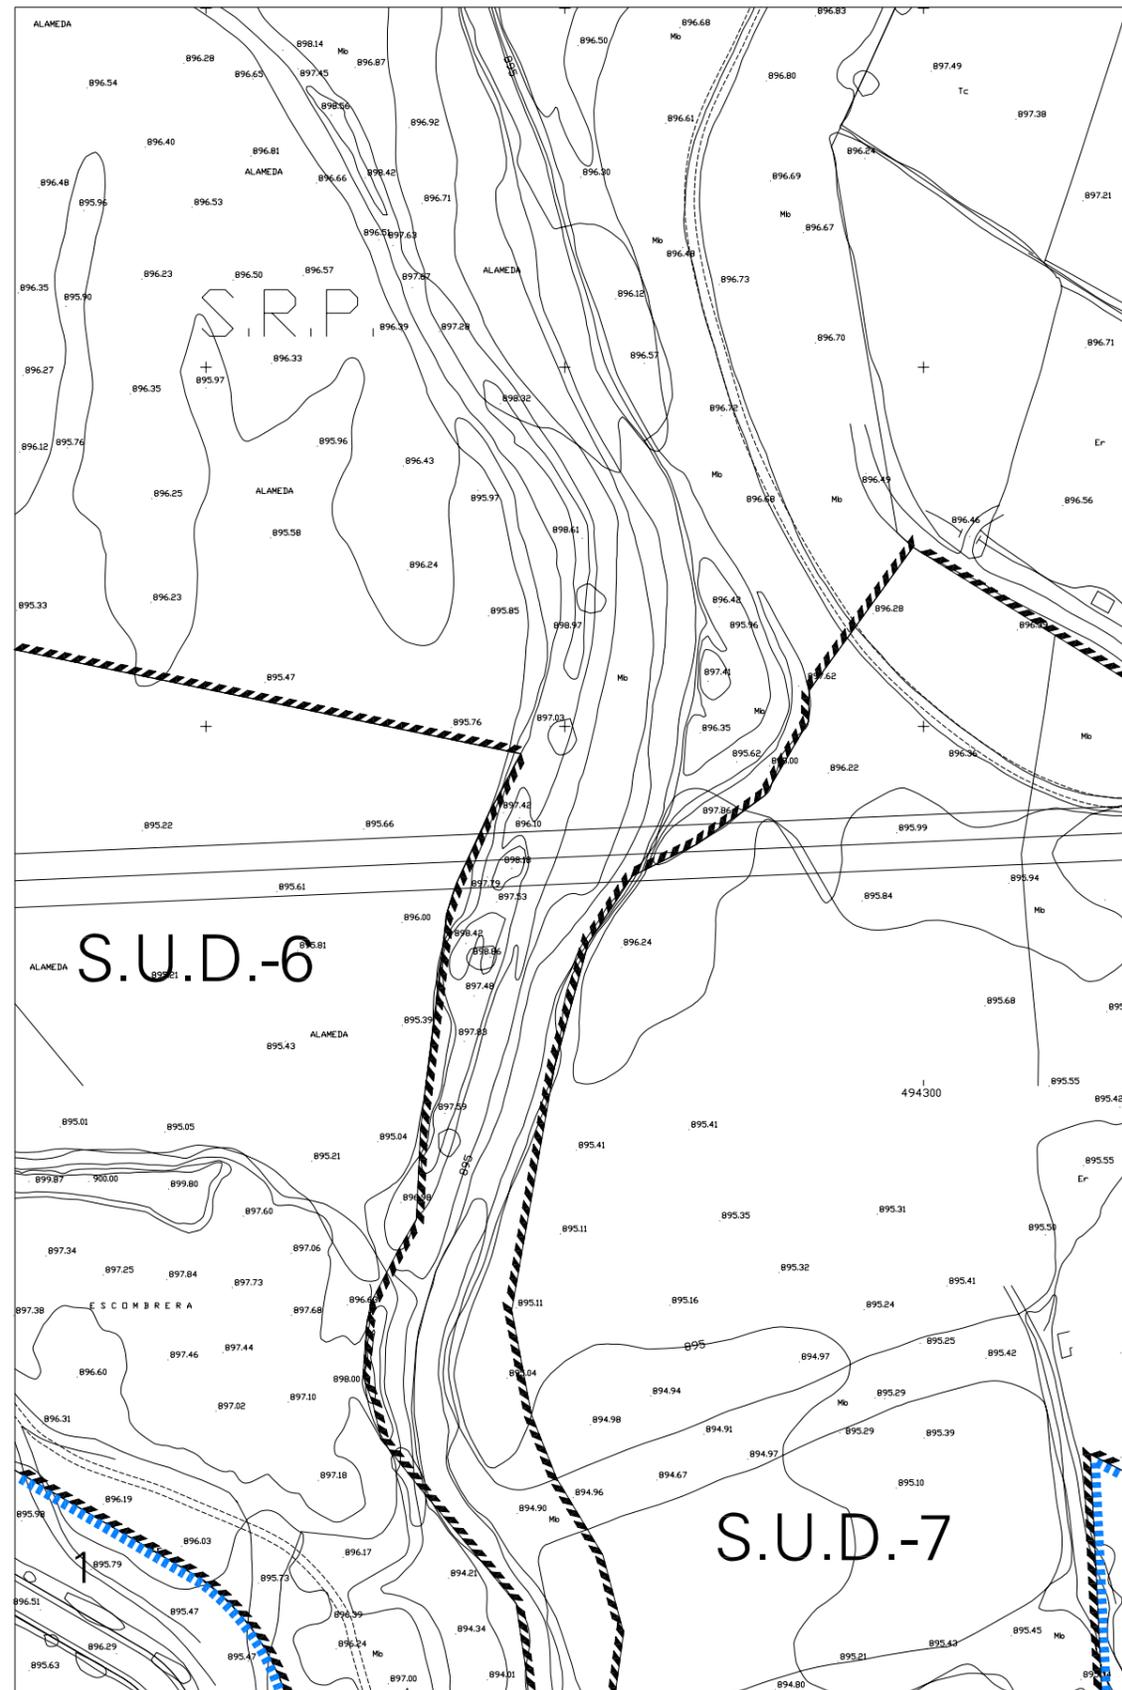

E= 1:2000

FICHA DE ACCIÓN DE SISTEMA

DATOS DE IDENTIFICACIÓN

CÓDIGO DE PLANO OUP UAI-16	CLASE DE SISTEMA SISTEMA GENERAL DE EQUIPAMIENTO
DENOMINACIÓN DE LA ACCIÓN PUENTE RIO UCERO	
LOCALIZACIÓN PLANO: OUP UAI-16	HOJA Nº: B02

PREVISIONES DE PLANEAMIENTO


CLASE SUELO URB. DELIMITADO/RÚSTICO	PRIORIDAD 1	SUPERFICIE m2 4.850,00 m ²
INSTRUMENTO DE PLANEAMIENTO PLAN PARCIAL		INSTRUMENTO DE EJECUCION PROYECTO DE URBANIZACION
INICIATIVA PLANEAMIENTO PRIVADA		INICIATIVA PROYECTO PÚBLICA
SISTEMA DE OBTENCIÓN CESIÓN GRATUITA		

ORGANISMO RESPONSABLE

GESTIÓN SUELO PRIVADA
EJECUCIÓN OBRA AYUNTAMIENTO

COSTES (en miles de Euros)

COSTE PLANEAMIENTO ---	COSTE PROYECTO 150.000 €
COSTE SUELO ---	COSTE EJECUCIÓN 2.850.000 €
COSTE TOTAL 3.000.000 €	

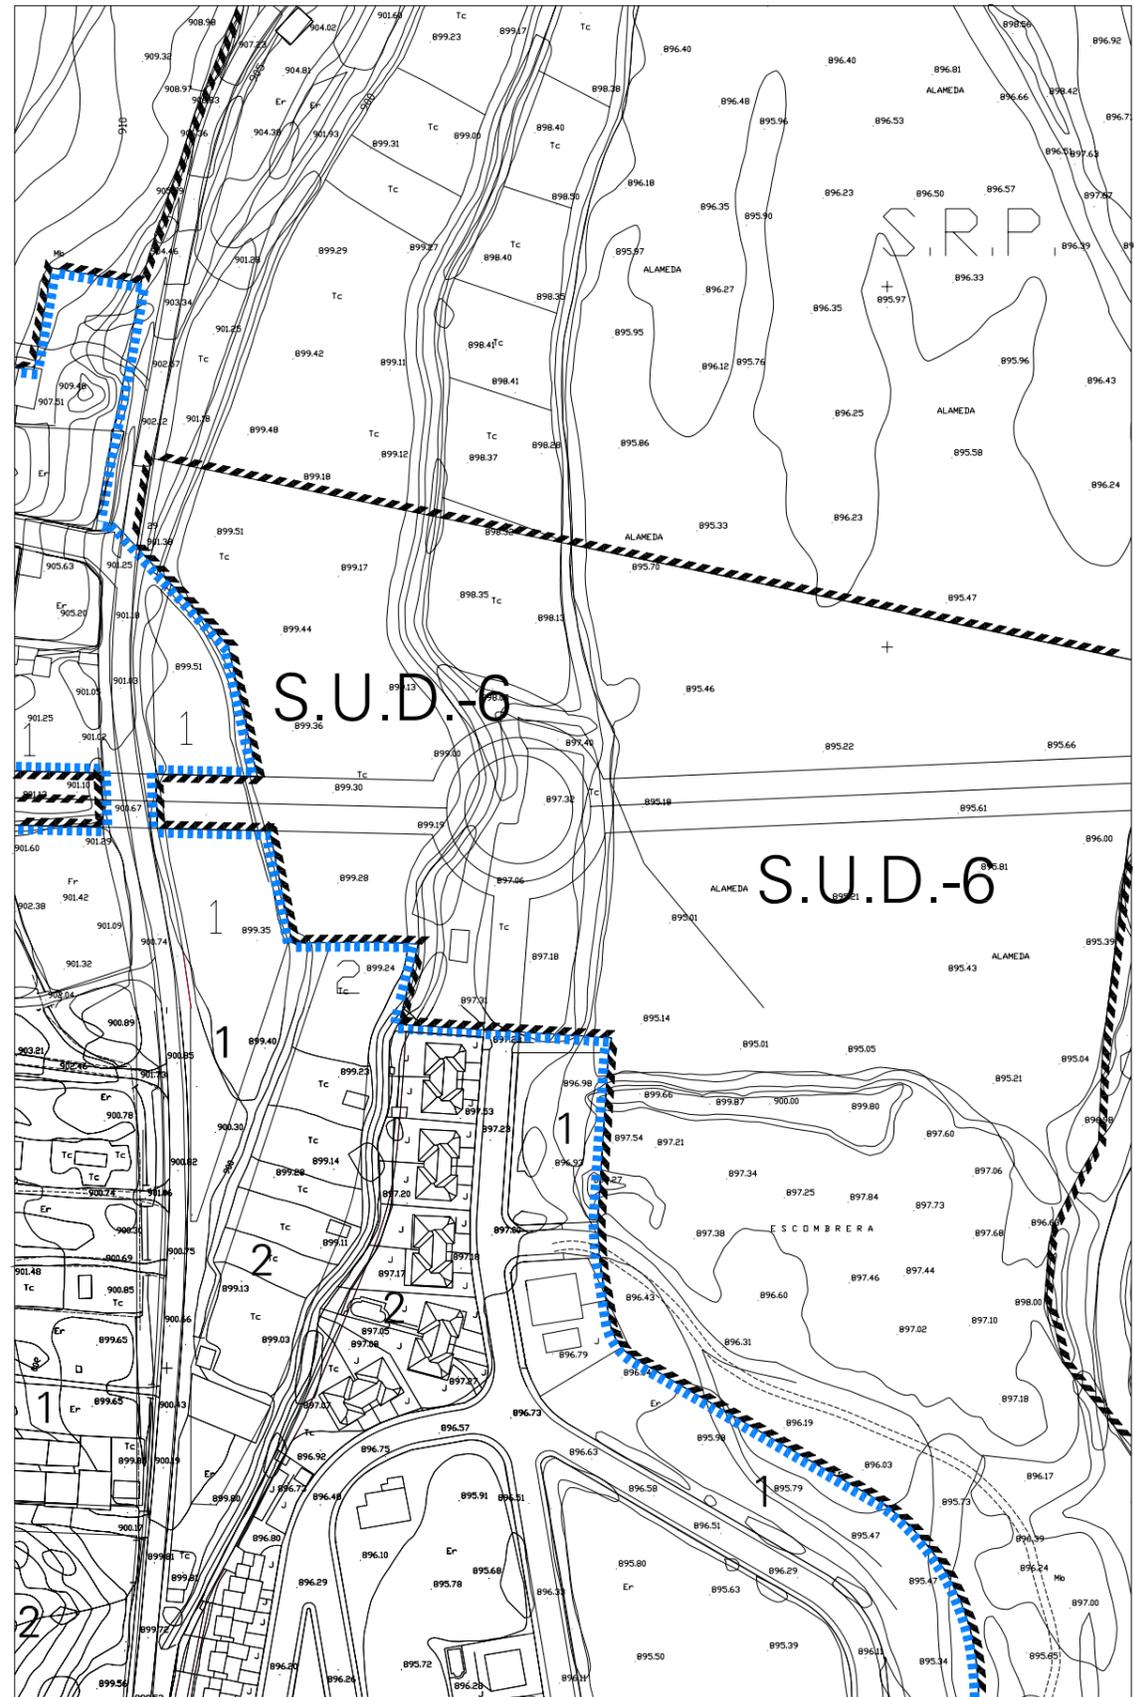

E= 1:2000

FICHA DE ACCIÓN DE SISTEMA

DATOS DE IDENTIFICACIÓN

CÓDIGO DE PLANO - - -	CLASE DE SISTEMA SISTEMA GENERAL VIARIO
DENOMINACIÓN DE LA ACCIÓN RONDA SUD-6	
LOCALIZACIÓN PLANO: OUP UAI 16	HOJA Nº: B01/B02

PREVISIONES DE PLANEAMIENTO


CLASE SUELO URBANIZABLE DELIMITADO	PRIORIDAD 1	SUPERFICIE m2 4.850,00 m ²
INSTRUMENTO DE PLANEAMIENTO PLAN PARCIAL	INSTRUMENTO DE EJECUCION PROYECTO DE URBANIZACION	
INICIATIVA PLANEAMIENTO PRIVADA	INICIATIVA PROYECTO PÚBLICA	
SISTEMA DE OBTENCIÓN CESIÓN GRATUITA		

ORGANISMO RESPONSABLE

GESTIÓN SUELO PRIVADA
EJECUCIÓN OBRA AYUNTAMIENTO

COSTES (en miles de Euros)

COSTE PLANEAMIENTO - - -	COSTE PROYECTO 90.000 €
COSTE SUELO - - -	COSTE EJECUCIÓN 625.000 €
COSTE TOTAL - - -	

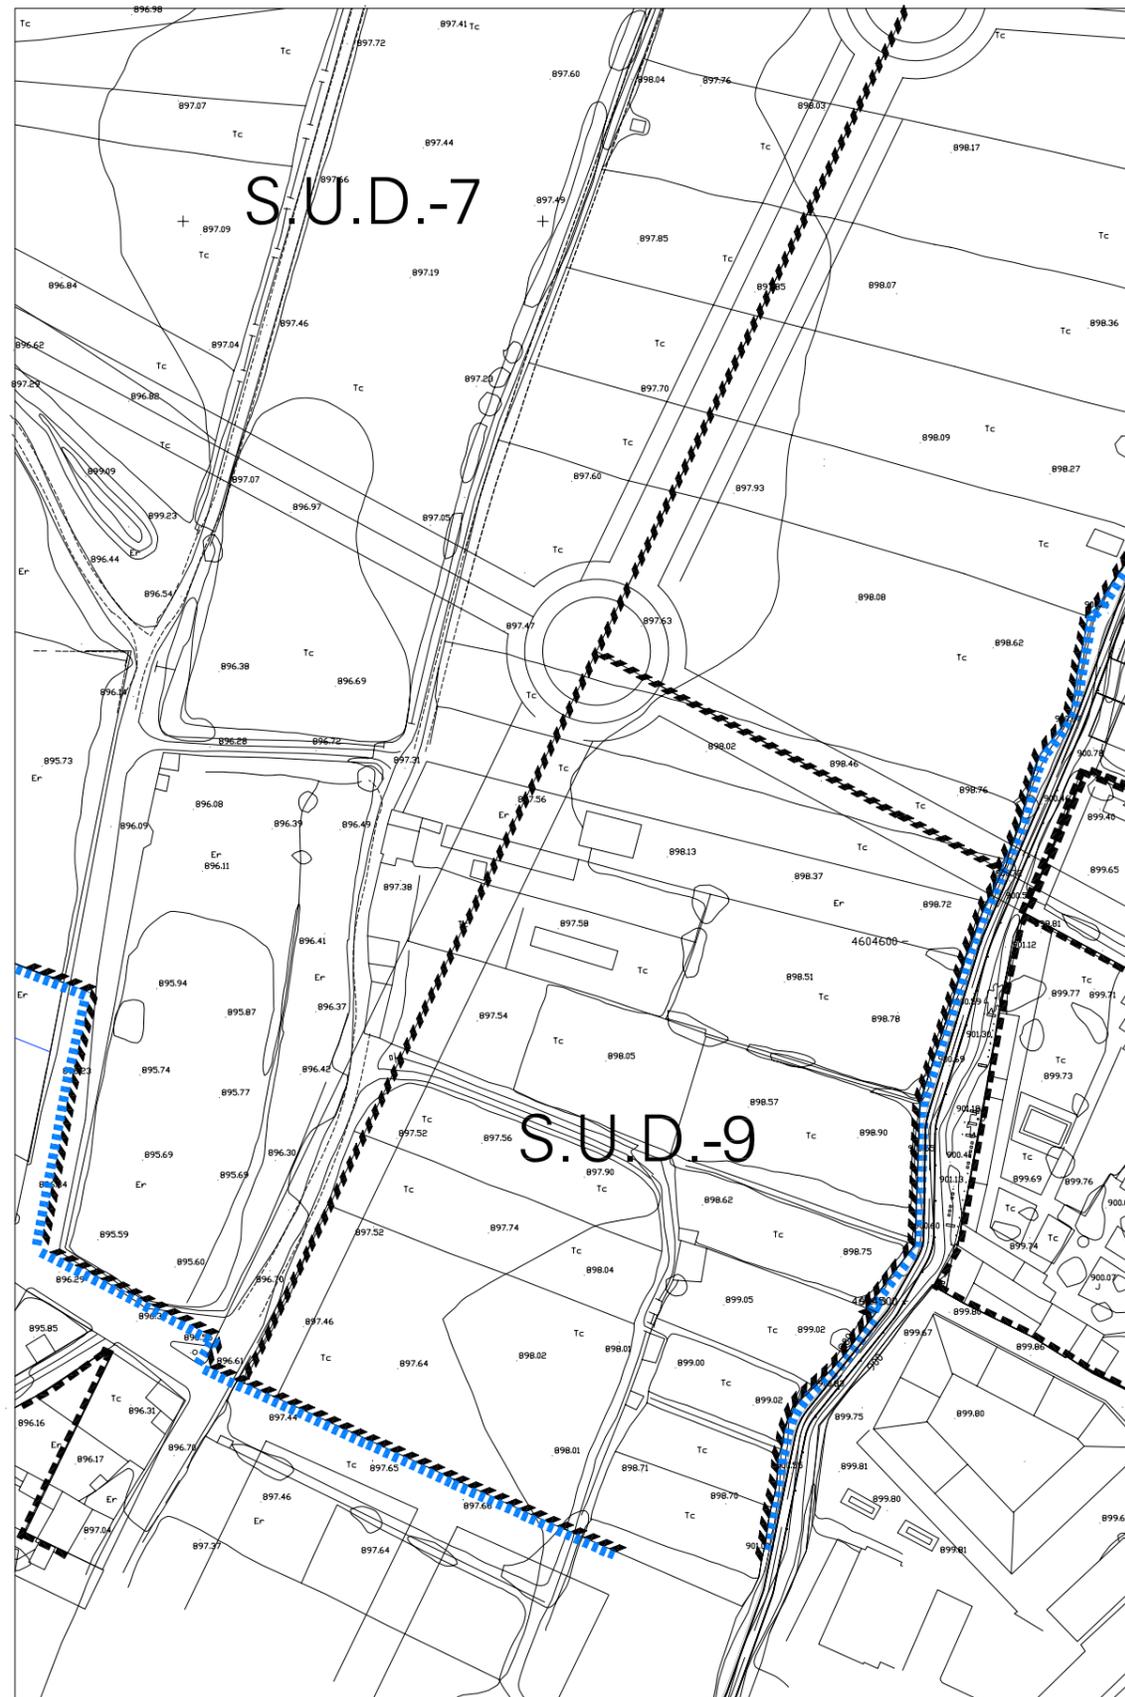

E= 1:2000

FICHA DE ACCIÓN DE SISTEMA

DATOS DE IDENTIFICACIÓN

CÓDIGO DE PLANO - - -	CLASE DE SISTEMA SISTEMA GENERAL VIARIO
DENOMINACIÓN DE LA ACCIÓN RONDA SUD-7	
LOCALIZACIÓN PLANO: OUP UAI 16	HOJA Nº: B02/B06

PREVISIONES DE PLANEAMIENTO


CLASE SUELO URBANIZABLE DELIMITADO	PRIORIDAD 1	SUPERFICIE m2 3.103,00 m ²
INSTRUMENTO DE PLANEAMIENTO PLAN PARCIAL		INSTRUMENTO DE EJECUCION PROYECTO DE URBANIZACION
INICIATIVA PLANEAMIENTO PRIVADA		INICIATIVA PROYECTO PÚBLICA
SISTEMA DE OBTENCIÓN CESIÓN GRATUITA		

ORGANISMO RESPONSABLE

GESTIÓN SUELO	PRIVADA
EJECUCIÓN OBRA	AYUNTAMIENTO

COSTES (en miles de Euros)

COSTE PLANEAMIENTO - - -	COSTE PROYECTO 176.000 €
COSTE SUELO - - -	COSTE EJECUCIÓN 940.000 €
COSTE TOTAL - - -	

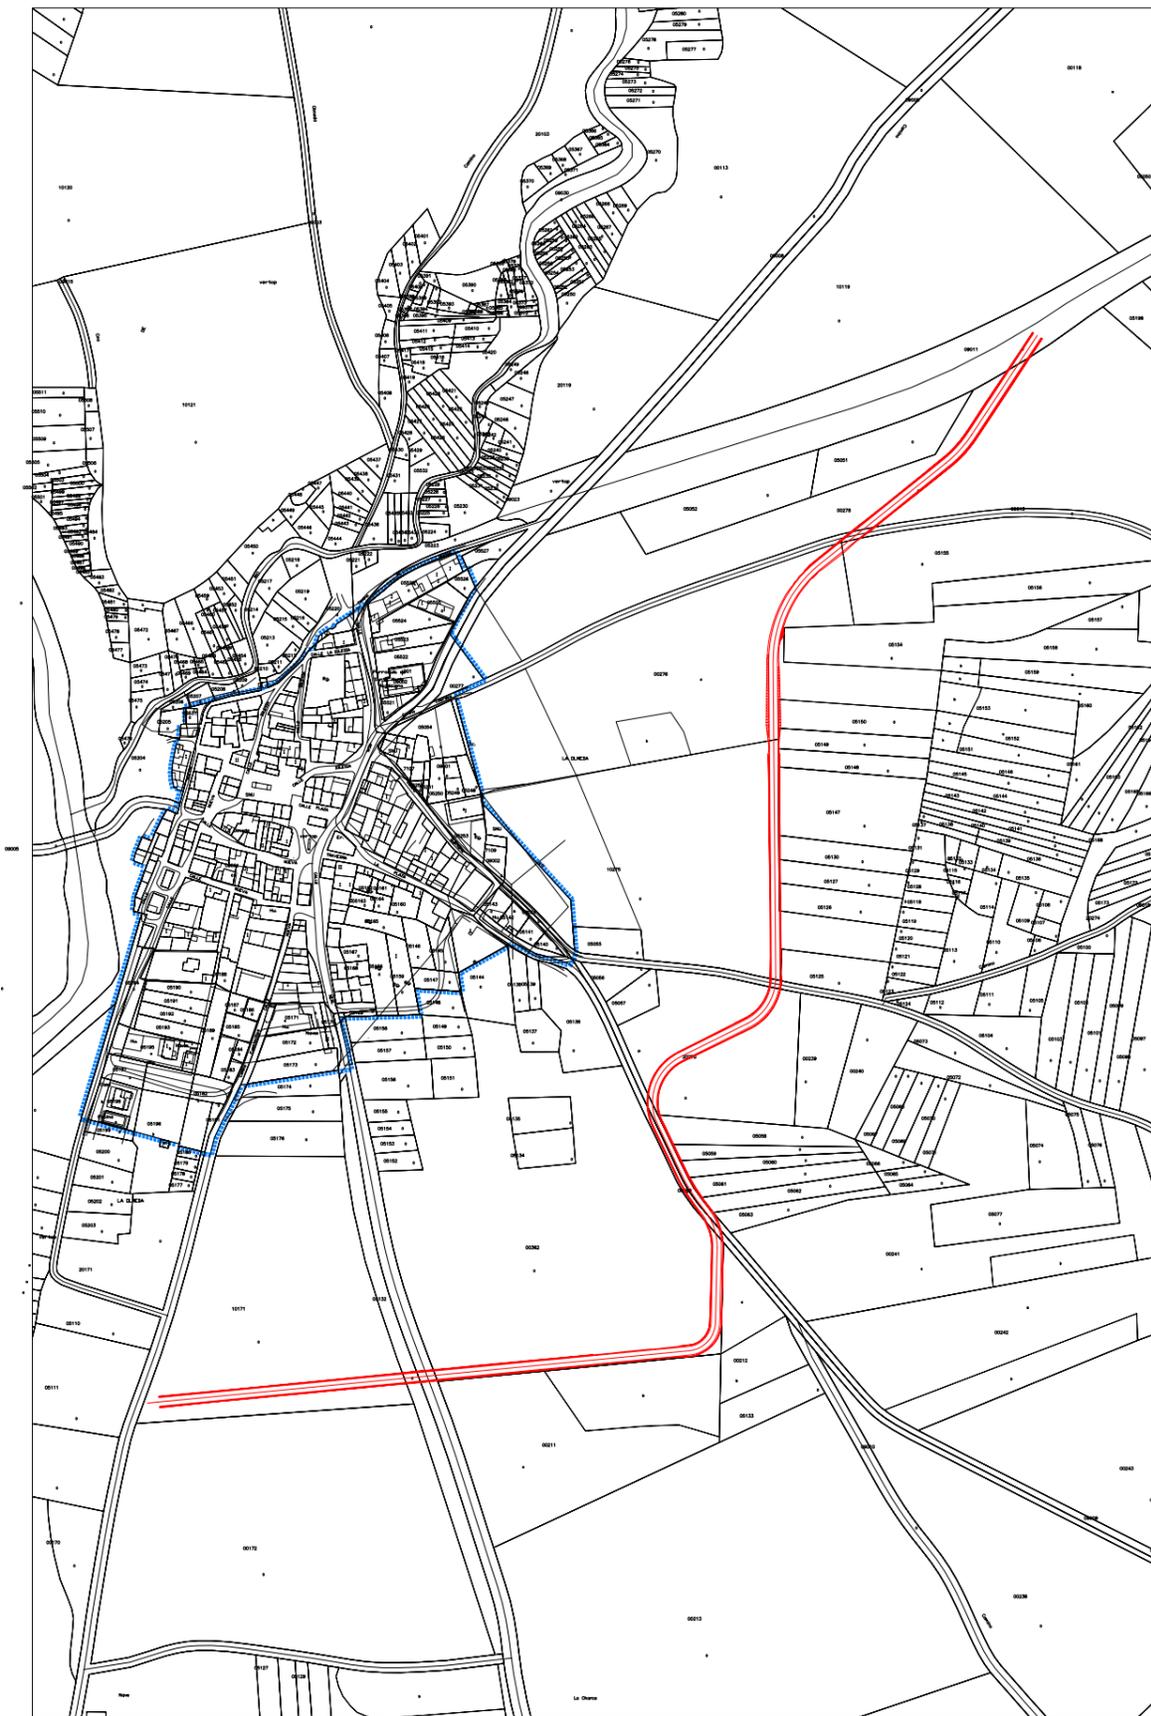

E= 1:5000

FICHA DE ACCIÓN DE SISTEMA

DATOS DE IDENTIFICACIÓN

CÓDIGO DE PLANO	R-O CSR 8	CLASE DE SISTEMA	SISTEMA GENERAL DE VIARIO
DENOMINACIÓN DE LA ACCIÓN			
VARIANTE DE LA OLMEDA			
LOCALIZACIÓN PLANO:	R-O CSR 8	HOJA Nº:	- - -

PREVISIONES DE PLANEAMIENTO

CLASE SUELO	PRIORIDAD	SUPERFICIE m2
RÚSTICO	1	- - -
INSTRUMENTO DE PLANEAMIENTO		INSTRUMENTO DE EJECUCION
PLAN GENERAL		PROYECTO DE EJECUCIÓN
INICIATIVA PLANEAMIENTO	INICIATIVA PROYECTO	
- - -	PÚBLICA	
SISTEMA DE OBTENCIÓN		
LOS PREVISTOS POR LA LEY		

ORGANISMO RESPONSABLE

GESTIÓN SUELO	- - -
EJECUCIÓN OBRA	AYUNTAMIENTO

COSTES (en miles de Euros)

COSTE PLANEAMIENTO	COSTE PROYECTO
- - -	- - -
COSTE SUELO	COSTE EJECUCIÓN
- - -	383.403,58
COSTE TOTAL	- - -