


Desvío provisional del tráfico de N-122 por San Esteban de Gormaz. Se crean 3 Puntos conflictivos para los que se exponen soluciones en los siguientes detalles.

Se prevén cortes, de unos 15 minutos, de duración máxima de un día, extensibles en caso de ocupación de calzada por imprevistos de voladuras.

Básicamente el desvío consiste en:

- PC01. Corte en N-122, exclusivamente paso a vehículos de SO-P-5004.
- PC02. Cruce regulado por señalistas para tránsito de N-122 y N-110. Especial atención en las distancias de seguridad para retenciones en la zona de estrechamiento del puente.
- PC03. Tráfico de Soria sentido Aranda de Duero se desvía por enlace San Esteban hasta PC01.



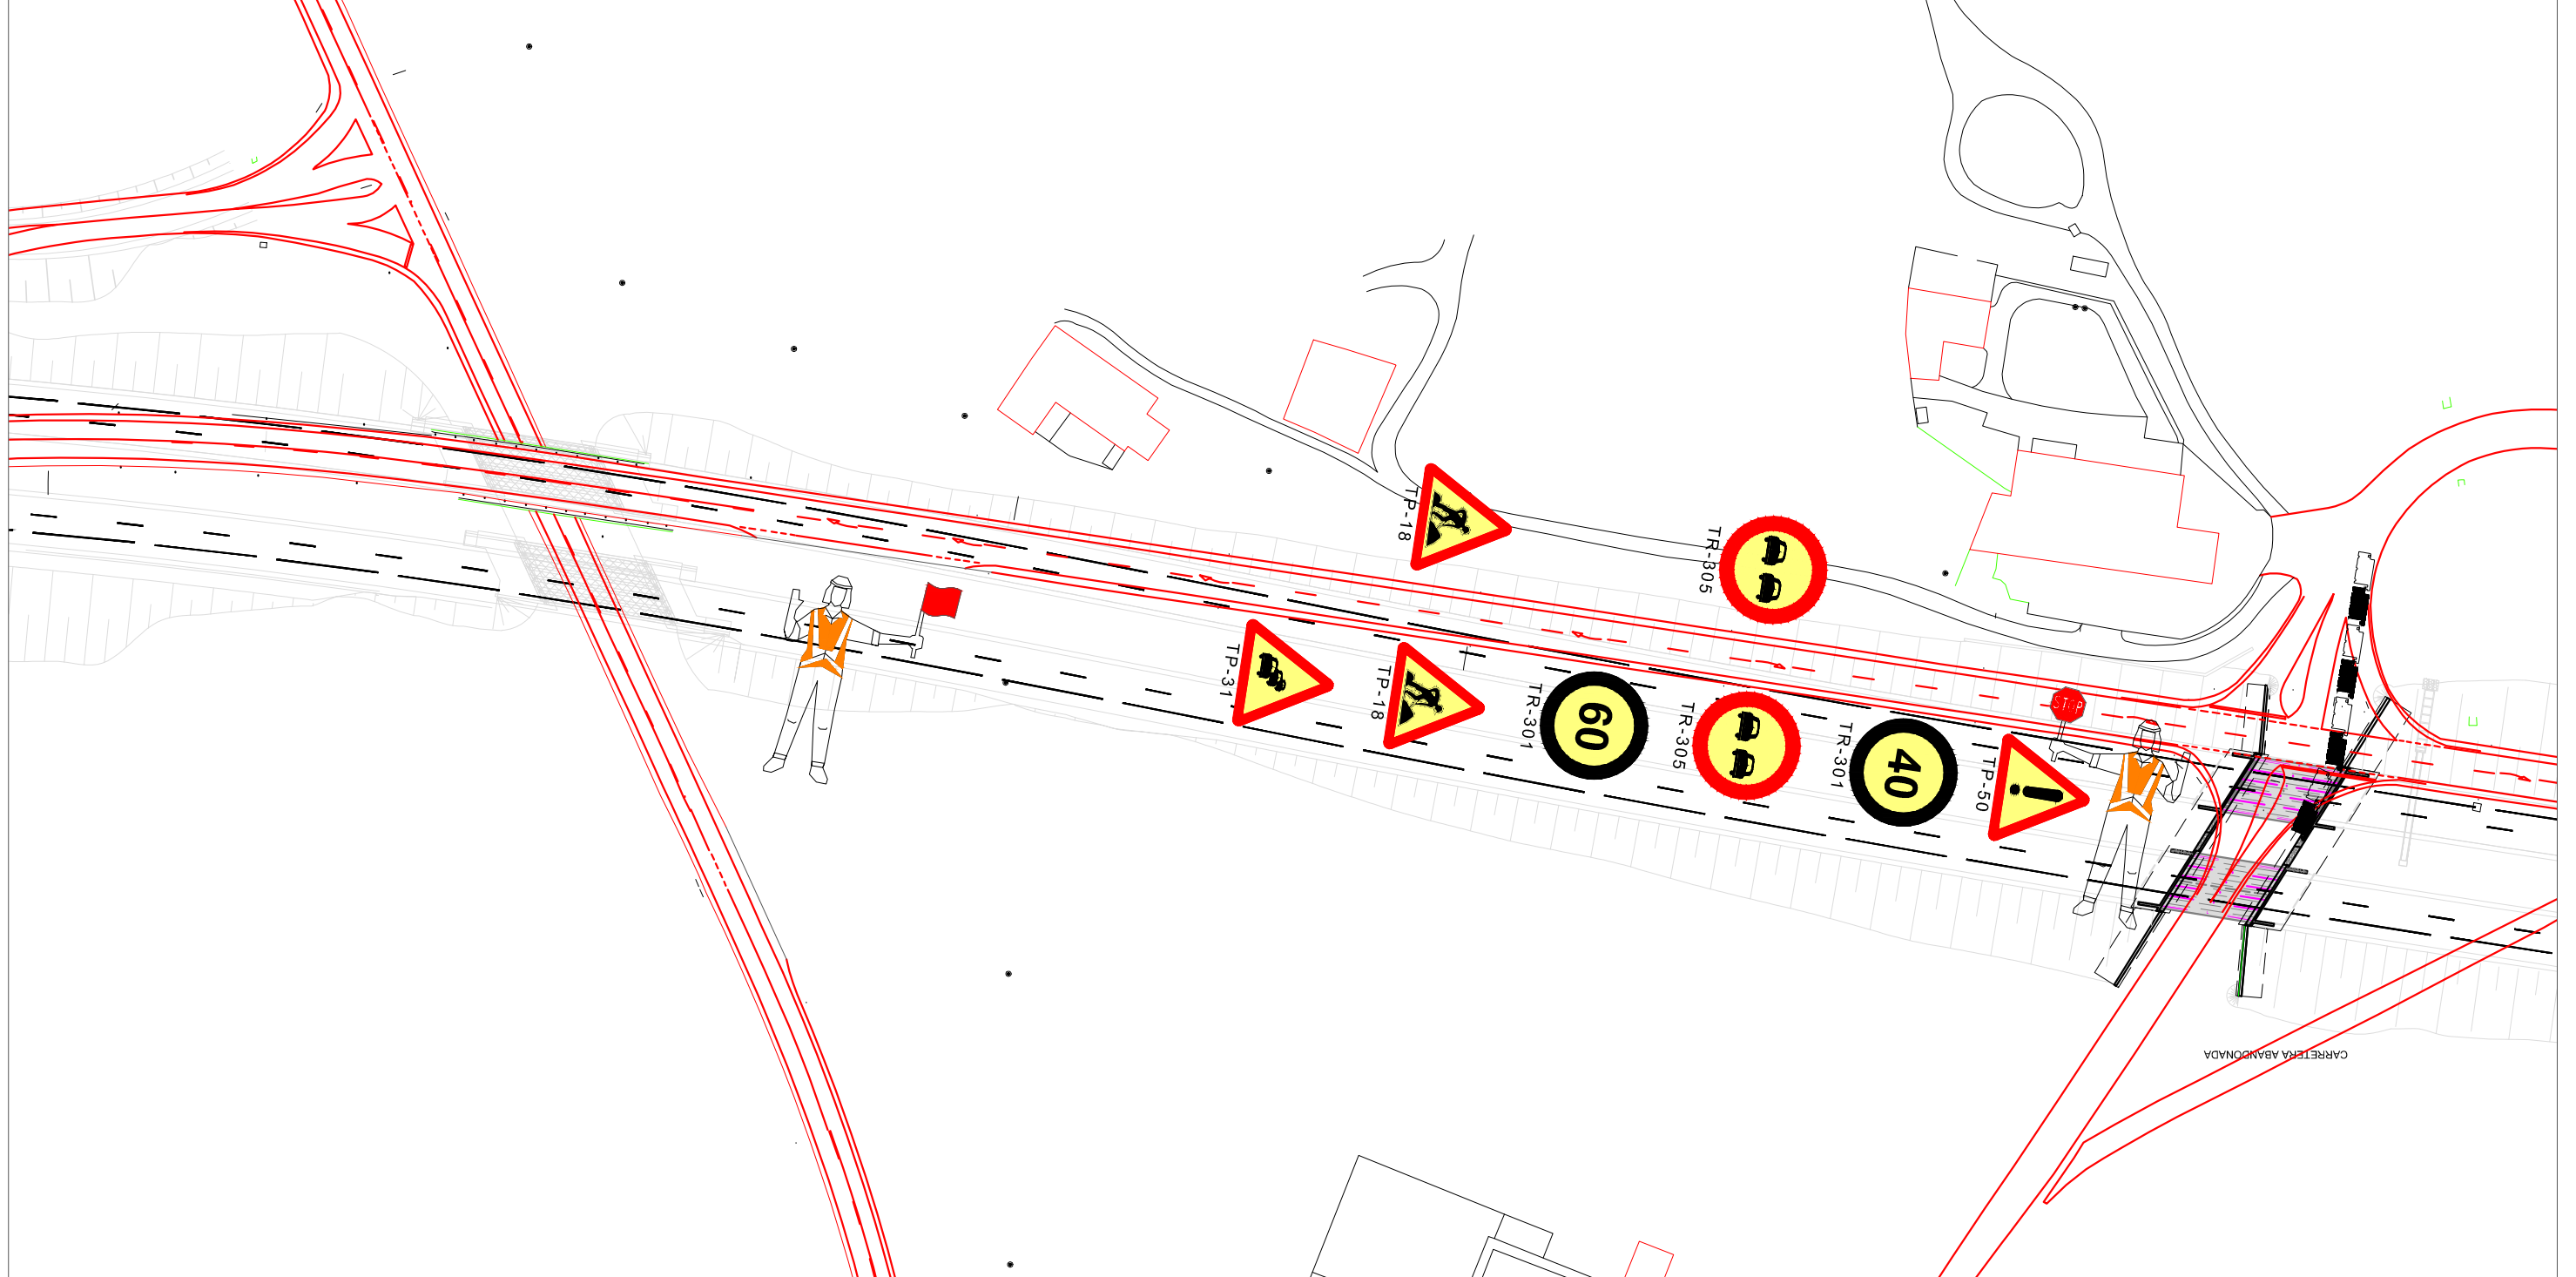

MINISTERIO DE TRANSPORTES,
MOVILIDAD Y AGENDA URBANA
SECRETARÍA DE ESTADO DE TRANSPORTES,
MOVILIDAD Y AGENDA URBANA

SECRETARÍA GENERAL
DE INFRAESTRUCTURAS
DIRECCIÓN GENERAL DE CARRETERAS

DEMARCACIÓN DE
CARRETERAS DEL ESTADO
EN CASTILLA Y LEÓN
ORIENTAL

EL INGENIERO DE CAMINOS
AUTOR DEL PROYECTO:

EL INGENIERO DIRECTOR
DEL PROYECTO:

CONFORMIDAD DEL CONTRATISTA:

ESCALAS:
1/100
ORIGINALES A-1

TÍTULO DEL PROYECTO:
PROYECTO DE CONSTRUCCIÓN DE LA AUTOVÍA DEL DUERO (A-11).
TRAMO: VARIANTE DE EL BURGO DE OSMÁ - ENLACE DE SAN
ESTEBAN DE GORMAZ (OESTE)


CLAVE:
12-SO-3100

Nº ANEJO:
FECHA:
JUNIO 2021

DESIGNACIÓN DEL PLANO:
SEÑALIZACIÓN, BALIZAMIENTO Y DEFENSAS
SEÑALIZACIÓN PROVISIONAL DURANTE LA OBRA
VOLADURAS N-122. PK 225-226
DESIVIO POR SAN ESTEBAN DE GORMAZ

Nº PLANO:
11.4
HOJA 2 DE 4

REV-2

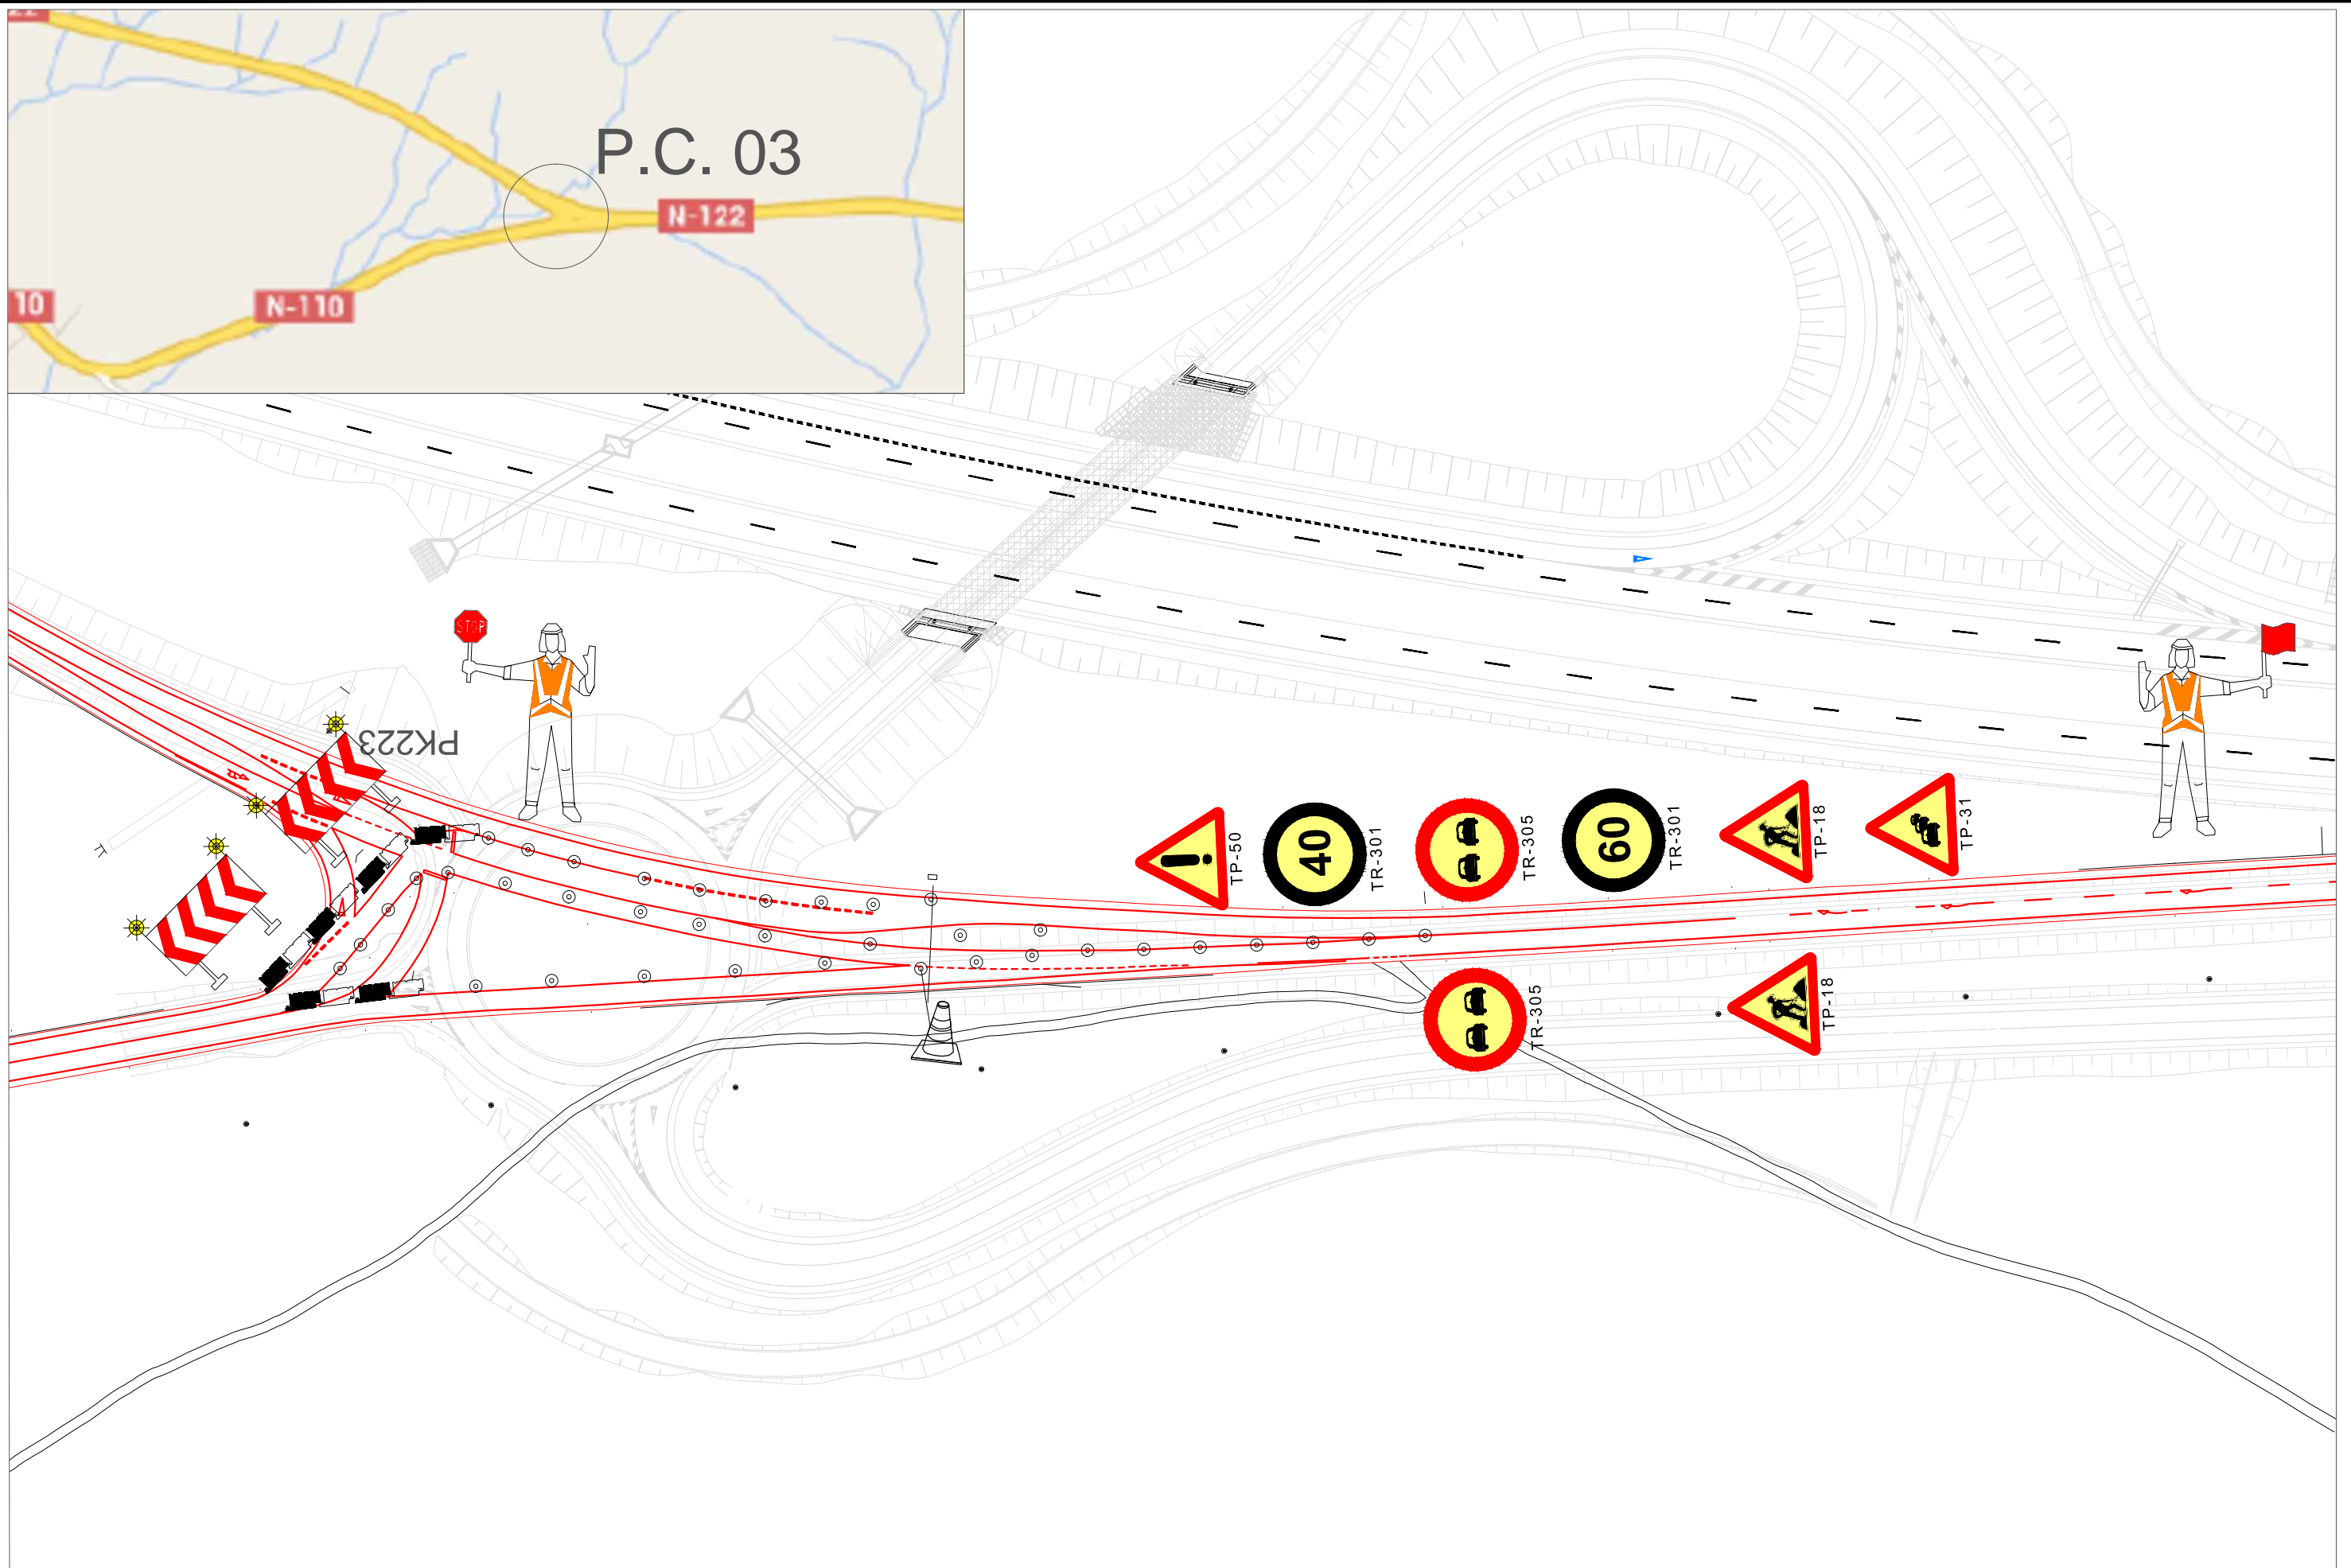

MINISTERIO DE TRANSPORTES,
MOVILIDAD Y AGENDA URBANA
SECRETARÍA DE ESTADO DE TRANSPORTES,
MOVILIDAD Y AGENDA URBANA

SECRETARÍA GENERAL
DE INFRAESTRUCTURAS
DIRECCIÓN GENERAL DE CARRETERAS

DEMARCACIÓN DE
CARRETERAS DEL ESTADO
EN CASTILLA Y LEÓN
ORIENTAL

EL INGENIERO DE CAMINOS
AUTOR DEL PROYECTO:

EL INGENIERO DIRECTOR
DEL PROYECTO:

CONFORMIDAD DEL CONTRATISTA:

ESCALAS:
1/100
ORIGINALES A-1

TÍTULO DEL PROYECTO:
PROYECTO DE CONSTRUCCIÓN DE LA AUTOVÍA DEL DUERO (A-11).
TRAMO: VARIANTE DE EL BURGO DE OSMÁ - ENLACE DE SAN
ESTEBAN DE GORMAZ (OESTE)

CLAVE:
12-SO-3100
FECHA:
JUNIO 2021

Nº ANEJO:
FECHA:
JUNIO 2021

DESIGNACIÓN DEL PLANO:
SEÑALIZACIÓN, BALIZAMIENTO Y DEFENSAS
SEÑALIZACIÓN PROVISIONAL DURANTE LA OBRA
VOLADURAS N-122. PK 225-226
DESIVIO POR SAN ESTEBAN DE GORMAZ

REV-2
Nº PLANO:
11.4
HOJA 4 DE 4